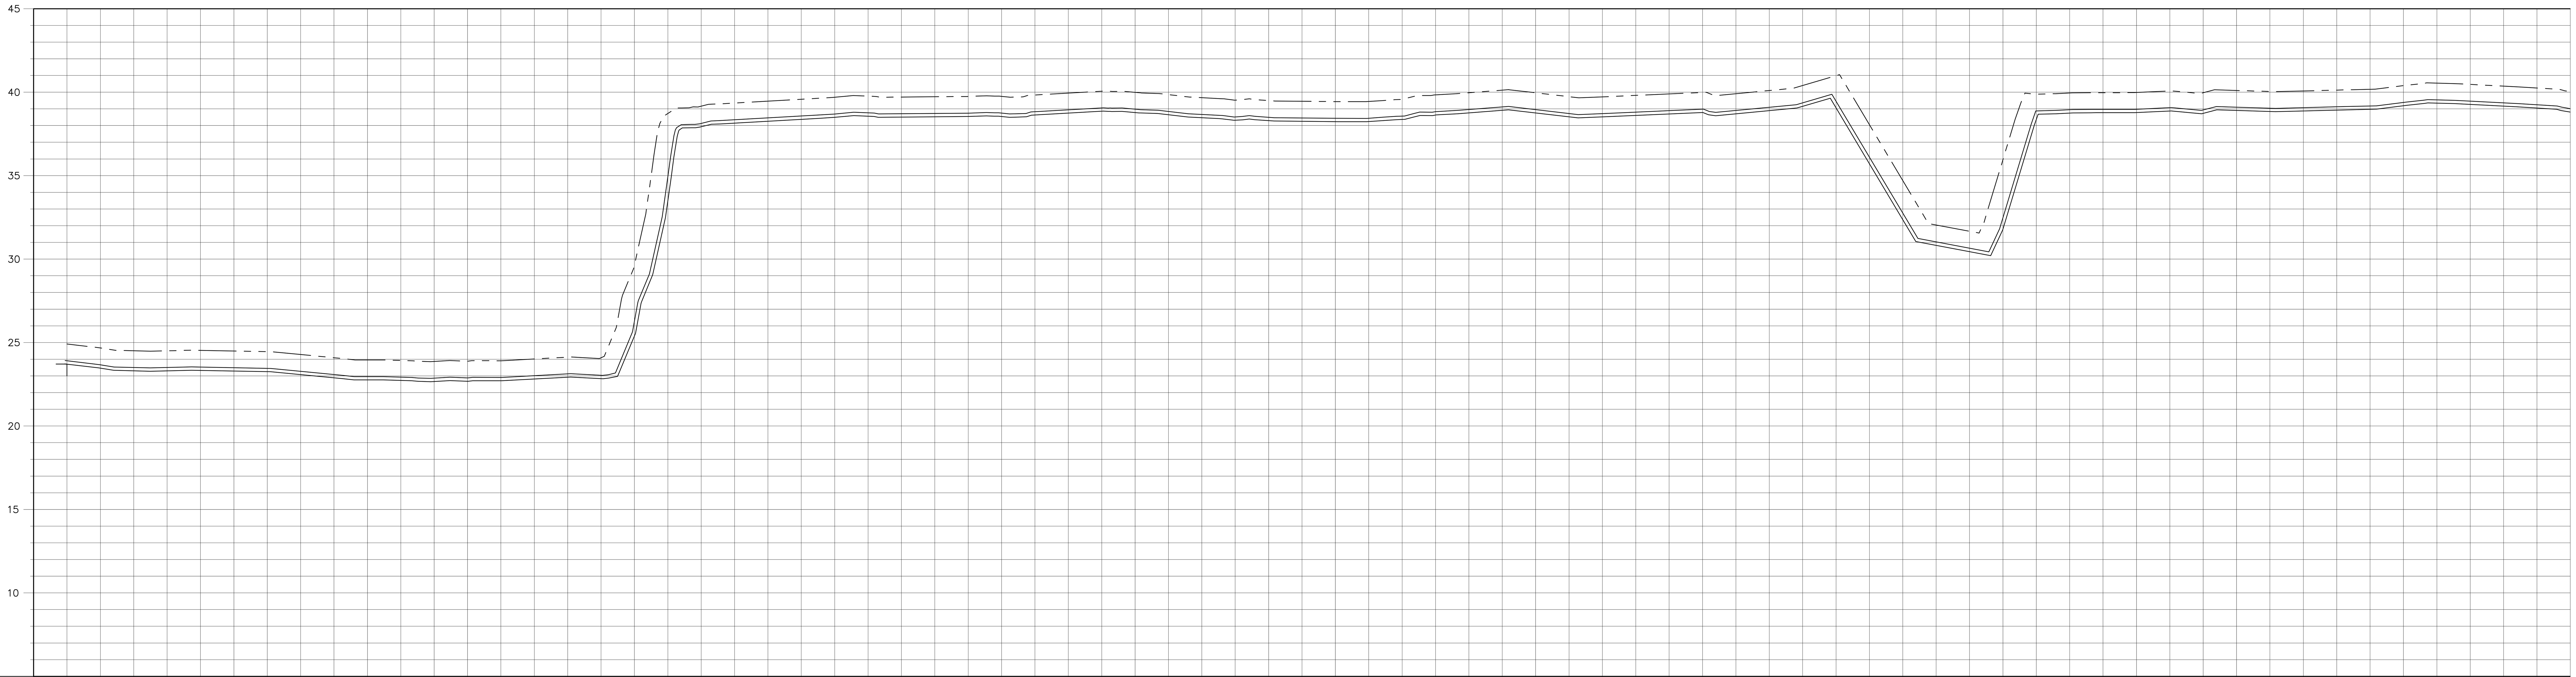

DATOS HIDRAULICOS

ABSCISAS	LONGITUD	CORTE	COTAS PROYECTO	COTAS TERRENO
2+880.00	20.00	1.20	23.712	24.912
2+900.00	20.00	1.20	23.477	24.677
2+920.00	20.00	1.20	23.306	24.506
2+940.00	20.00	1.20	23.305	24.505
2+960.00	20.00	1.20	23.328	24.528
2+980.00	20.00	1.20	23.291	24.491
3+000.00	20.00	1.20	23.255	24.455
3+020.00	20.00	1.20	23.082	24.282
3+040.00	20.00	1.20	22.889	24.089
3+060.00	20.00	1.20	22.759	23.959
3+080.00	20.00	1.20	22.728	23.928
3+100.00	20.00	1.20	22.669	23.869
3+120.00	20.00	1.20	22.683	23.883
3+140.00	20.00	1.20	22.708	23.908
3+160.00	20.00	1.20	22.816	24.016
3+180.00	20.00	1.20	22.815	24.015
3+200.00	20.00	1.20	22.889	24.089
3+220.00	20.00	1.20	28.455	29.655
3+240.00	20.00	1.20	37.524	38.724
3+260.00	20.00	1.20	37.962	39.162
3+280.00	20.00	1.20	38.148	39.348
3+300.00	20.00	1.20	38.261	39.461
3+320.00	20.00	1.20	38.374	39.574
3+340.00	20.00	1.20	38.497	39.697
3+360.00	20.00	1.20	38.562	39.762
3+380.00	20.00	1.20	38.508	39.708
3+400.00	20.00	1.20	38.525	39.725
3+420.00	20.00	1.20	38.544	39.744
3+440.00	20.00	1.20	38.550	39.750
3+460.00	20.00	1.20	38.632	39.832
3+480.00	20.00	1.20	38.746	39.946
3+500.00	20.00	1.20	38.859	40.059
3+520.00	20.00	1.20	38.786	39.986
3+540.00	20.00	1.20	38.654	39.854
3+560.00	20.00	1.20	38.469	39.669
3+580.00	20.00	1.20	38.320	39.520
3+600.00	20.00	1.20	38.297	39.497
3+620.00	20.00	1.20	38.255	39.455
3+640.00	20.00	1.20	38.235	39.435
3+660.00	20.00	1.20	38.242	39.442
3+680.00	20.00	1.20	38.367	39.567
3+700.00	20.00	1.20	38.634	39.834
3+720.00	20.00	1.20	38.764	39.964
3+740.00	20.00	1.20	38.919	40.119
3+760.00	20.00	1.20	38.763	39.963
3+780.00	20.00	1.20	38.629	39.729
3+800.00	20.00	1.20	38.519	39.719
3+820.00	20.00	1.20	38.607	39.807
3+840.00	20.00	1.20	38.696	39.896
3+860.00	20.00	1.20	38.785	39.985
3+880.00	20.00	1.20	38.709	39.909
3+900.00	20.00	1.20	38.900	40.100
3+920.00	20.00	1.20	39.202	40.402
3+940.00	20.00	1.20	39.788	40.988
3+960.00	20.00	1.20	36.852	38.052
3+980.00	20.00	1.20	33.502	34.702
4+000.00	20.00	1.20	30.845	32.045
4+020.00	20.00	1.20	30.467	31.667
4+040.00	20.00	1.20	34.748	35.948
4+060.00	20.00	1.20	38.681	39.881
4+080.00	20.00	1.20	39.749	39.949
4+100.00	20.00	1.20	38.771	39.971
4+120.00	20.00	1.20	38.779	39.979
4+140.00	20.00	1.20	38.874	40.074
4+160.00	20.00	1.20	38.770	39.970
4+180.00	20.00	1.20	38.904	40.104
4+200.00	20.00	1.20	38.842	40.042
4+220.00	20.00	1.20	38.874	40.074
4+240.00	20.00	1.20	38.924	40.124
4+260.00	20.00	1.20	38.973	40.173
4+280.00	20.00	1.20	39.194	40.394
4+300.00	20.00	1.20	39.341	40.541
4+320.00	20.00	1.20	39.266	40.466
4+340.00	20.00	1.20	39.164	40.364
4+360.00	20.00	1.20	39.050	40.250
4+380.00	20.00	1.20	38.828	40.028

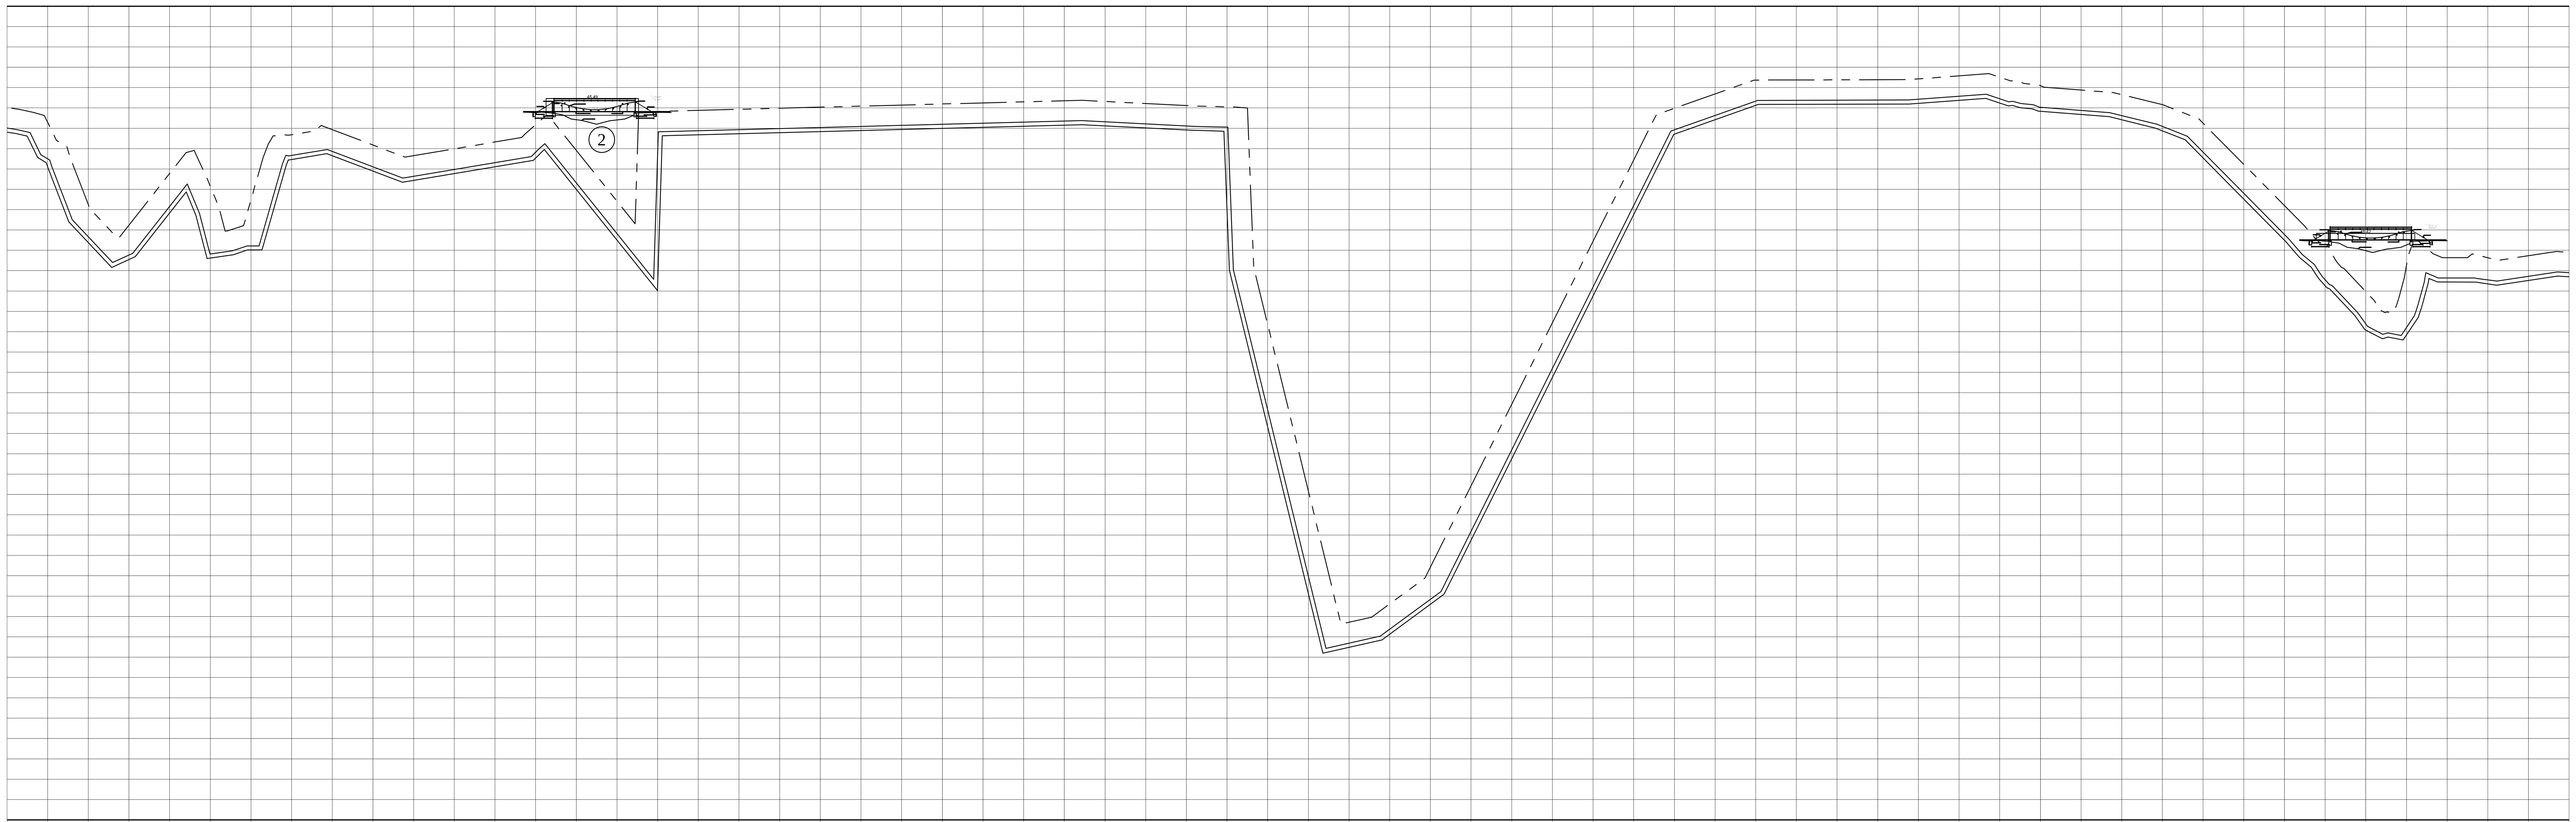

ABSCISAS	LONGITUD	CORTE	COTAS PROYECTO	COTAS TERRENO
4+400.00	20.00	1.20	38.096	39.296
4+420.00	20.00	1.20	34.050	35.250
4+440.00	20.00	1.20	33.032	34.232
4+460.00	20.00	1.20	35.573	36.773
4+480.00	20.00	1.20	34.950	36.150
4+500.00	20.00	1.20	34.272	35.472
4+520.00	20.00	1.20	37.482	38.682
4+540.00	20.00	1.20	37.733	38.933
4+560.00	20.00	1.20	36.975	38.175
4+580.00	20.00	1.20	36.453	37.653
4+600.00	20.00	1.20	36.788	37.988
4+620.00	20.00	1.20	37.124	38.324
4+640.00	20.00	1.20	37.979	39.179
4+660.00	20.00	1.20	36.712	37.912
4+680.00	20.00	1.20	34.218	35.418
4+700.00	20.00	1.20	38.626	39.826
4+720.00	20.00	1.20	38.679	39.879
4+740.00	20.00	1.20	38.731	39.931
4+760.00	20.00	1.20	38.784	39.984
4+780.00	20.00	1.20	38.836	40.036
4+800.00	20.00	1.20	38.889	40.089
4+820.00	20.00	1.20	38.941	40.141
4+840.00	20.00	1.20	38.994	40.194
4+860.00	20.00	1.20	39.047	40.247
4+880.00	20.00	1.20	39.099	40.299
4+900.00	20.00	1.20	39.152	40.352
4+920.00	20.00	1.20	39.118	40.318
4+940.00	20.00	1.20	39.016	40.216
4+960.00	20.00	1.20	38.915	40.115
4+980.00	20.00	1.20	38.853	40.053
5+000.00	20.00	1.20	28.160	29.360
5+020.00	20.00	1.20	19.978	21.178
5+040.00	20.00	1.20	13.514	14.714
5+060.00	20.00	1.20	14.417	15.617
5+080.00	20.00	1.20	16.223	17.423
5+100.00	20.00	1.20	20.227	21.427
5+120.00	20.00	1.20	24.231	25.431
5+140.00	20.00	1.20	28.235	29.435
5+160.00	20.00	1.20	32.238	33.438
5+180.00	20.00	1.20	36.242	37.442
5+200.00	20.00	1.20	38.782	39.982
5+220.00	20.00	1.20	39.489	40.689
5+240.00	20.00	1.20	40.167	41.367
5+260.00	20.00	1.20	40.175	41.375
5+280.00	20.00	1.20	40.180	41.380
5+300.00	20.00	1.20	40.185	41.385
5+320.00	20.00	1.20	40.227	41.427
5+340.00	20.00	1.20	40.378	41.578
5+360.00	20.00	1.20	40.306	41.506
5+380.00	20.00	1.20	39.891	41.091
5+400.00	20.00	1.20	39.679	40.879
5+420.00	20.00	1.20	39.451	40.651
5+440.00	20.00	1.20	38.961	40.161
5+460.00	20.00	1.20	38.048	39.248
5+480.00	20.00	1.20	36.025	37.225
5+500.00	20.00	1.20	34.001	35.201
5+520.00	20.00	1.20	31.961	33.161
5+540.00	20.00	1.20	29.791	30.971
5+560.00	20.00	1.20	31.052	32.252
5+580.00	20.00	1.20	31.442	32.642
5+600.00	20.00	1.20	31.432	32.632
5+620.00	20.00	1.20	31.533	32.733
5+640.00	20.00	1.20	31.702	32.902

ANILLO 1B

ESCALA 1:2000

REVISIÓN:	DESCRIPCIÓN	FECHA:	REVISIÓN:	APROBADO:
B	ENTREGA FINAL AL CLIENTE	30-03-2015	RJC	ING. PEDRO VERA
A	ENTREGA INICIAL AL CLIENTE	16-03-2015	RJC	ING. PEDRO VERA

GOBIERNO AUTÓNOMO DESCENTRALIZADO DE LA PROVINCIA DE "ESMERALDAS"

R.J.C
Consultoría & Construcción

PROYECTO: ESTUDIO DE FACTIBILIDAD Y DISEÑO DEFINITIVO PARA EL SISTEMA DE RIEGO EN LA CUENCA DEL RIO TIMBRE PARROQUIA DE SAN MATEO CANTON ESMERALDAS PROVINCIA DE ESMERALDAS

TITULO: PERFILES DE LA RED DE DISTRIBUCIÓN DE RIEGO

DISEÑO:	REVISO:	APROBO:
ING. CESAR YACELGA CONSULTOR TÉCNICO	ING. ROMMEL JIRÓN CRUZ DIRECTOR TÉCNICO DE CONSULTORÍA	ING. EDGARDO PRADO DIRECTOR DE RIEGO Y DRENAJE GADPE
ESCALA: INDICADAS	FECHA: 16-03-2015	LAMINA: HID-07-2015